



RUE BERRI

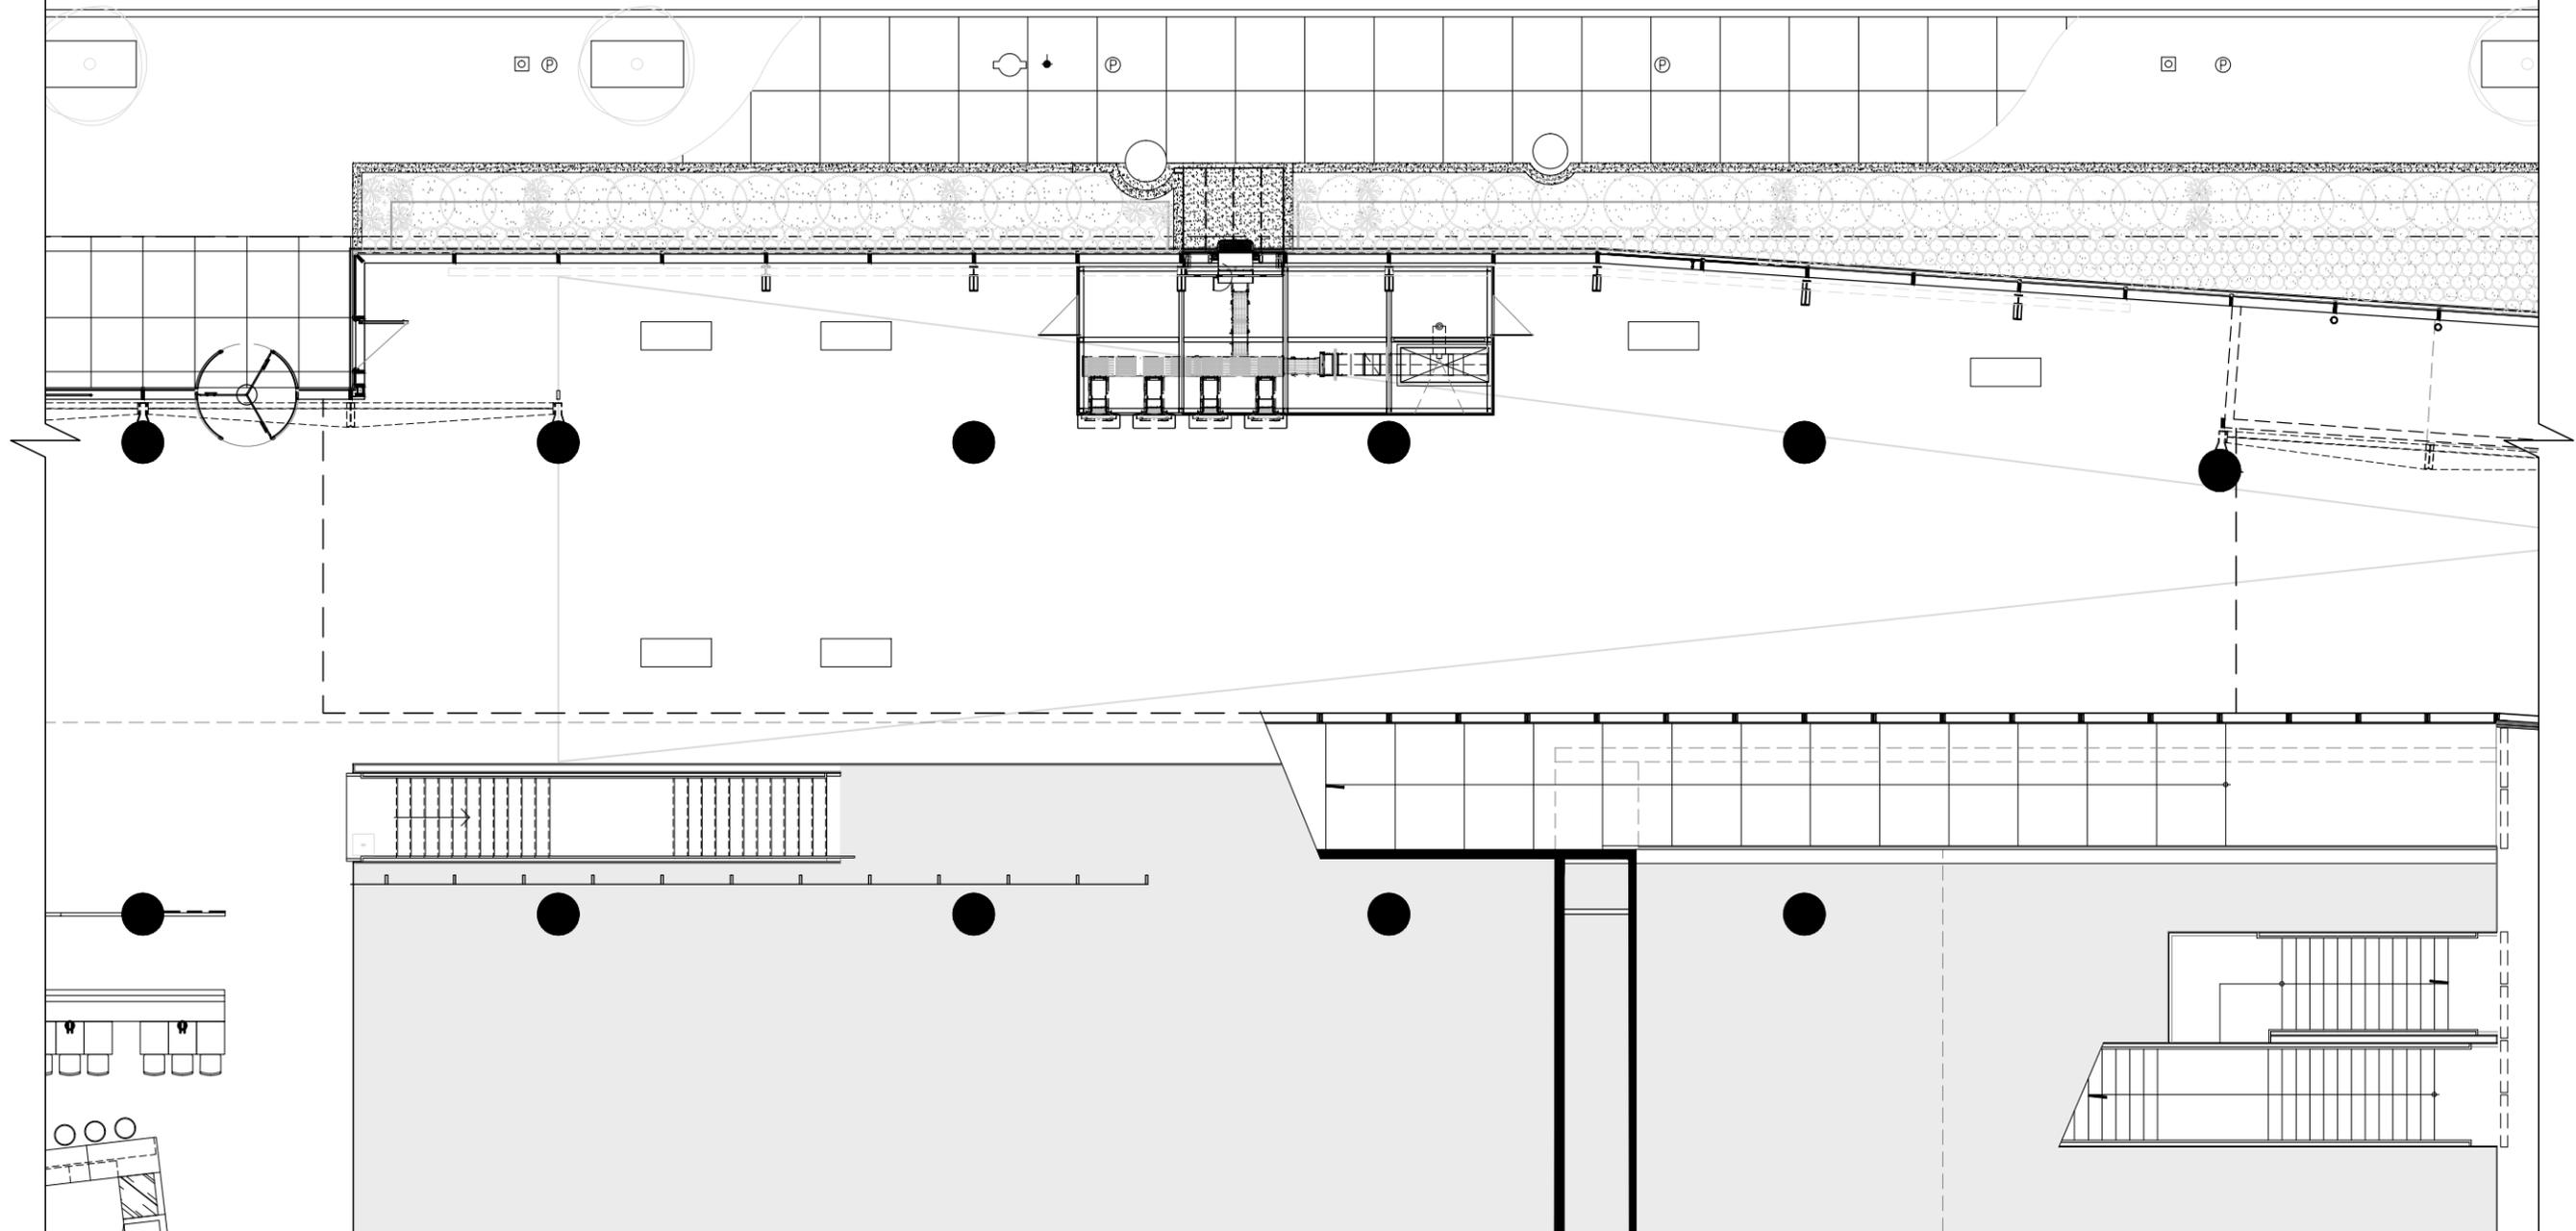

NIVEAU RDC - HALL, R.400
ÉCHELLE: ÉCHELLE GRAPHIQUE

RÉZ-DE-CHAUSSÉE - HALL, R.400
SUPERFICIE NETTE:
366,04 m.c.

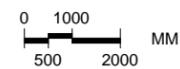

BAnQ
BIBLIOTHÈQUE
ET ARCHIVES
NATIONALES
DU QUÉBEC

GRANDE BIBLIOTHÈQUE
475, BOUL. DE MAISONNEUVE EST

NIVEAU RDC - HALL, R.400


DIRECTION DE LA GESTION DES IMMEUBLES

DATE : 2 mai 2017

ÉCHELLE : ÉCHELLE GRAPHIQUE



FEUILLE

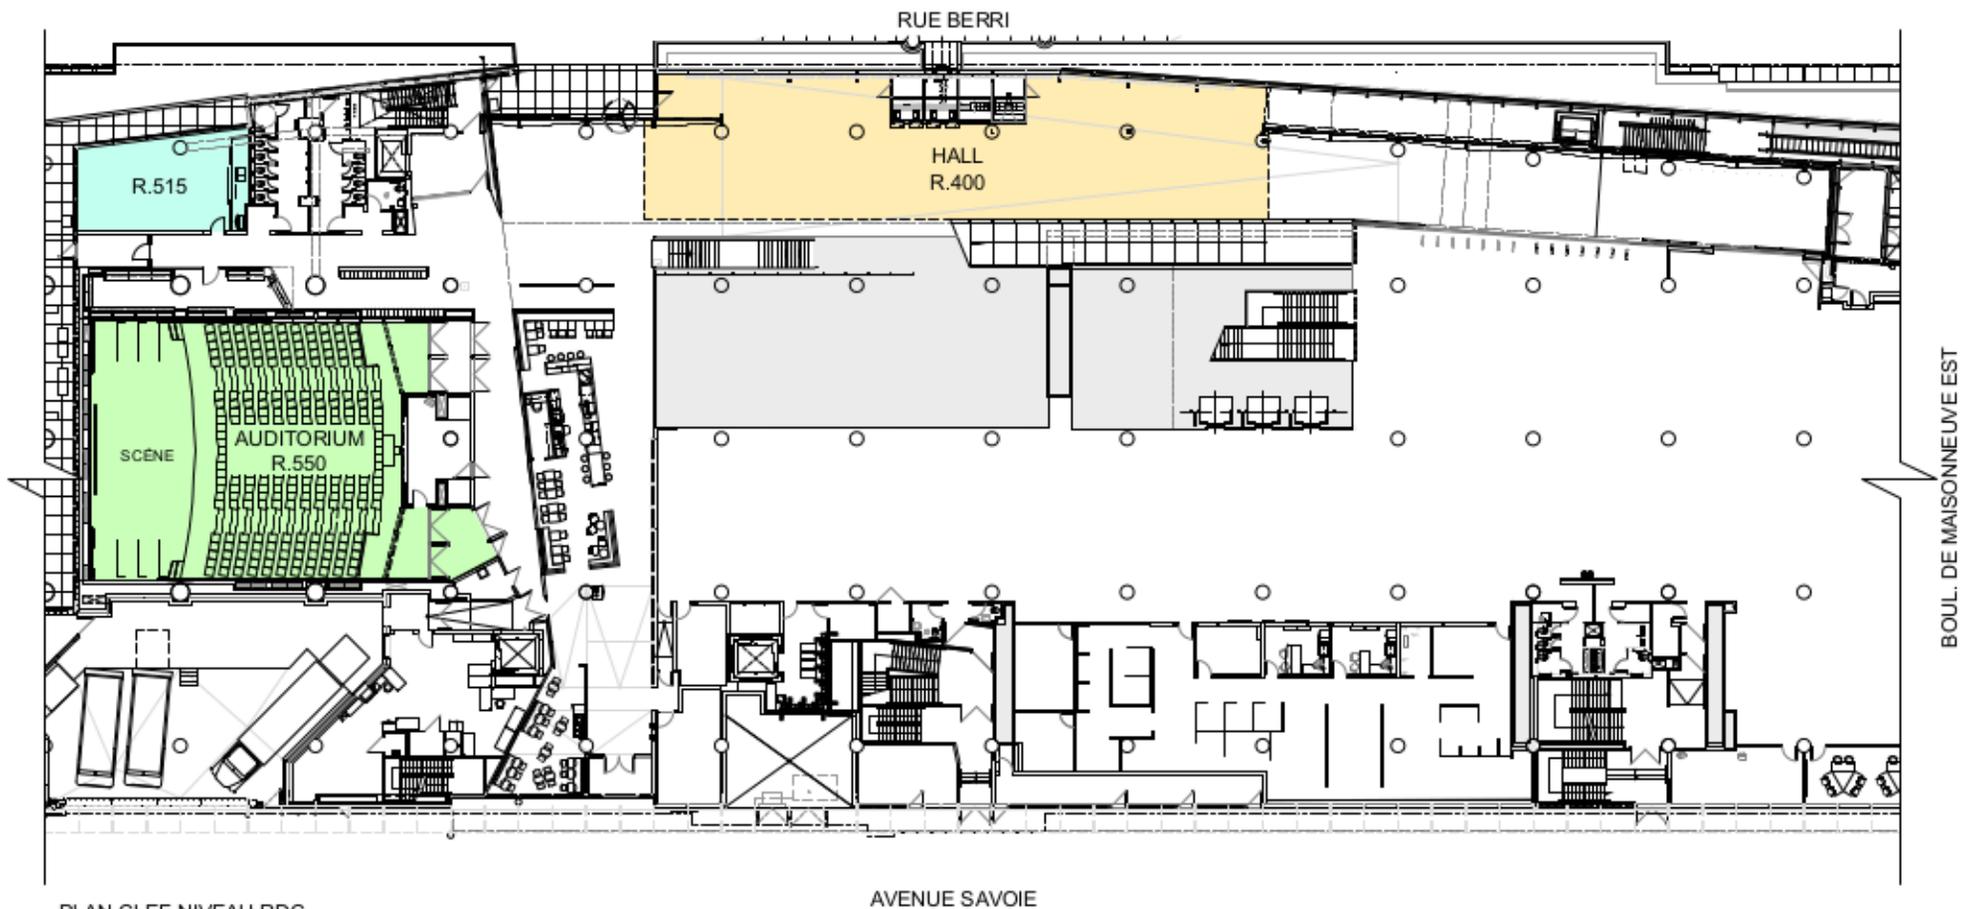

PLAN CLEF NIVEAU RDC
ÉCHELLE: 1:500

AVENUE SAVOIE

BOUL. DE MAISONNEUVE EST

BAnQ

BIBLIOTHÈQUE
ET ARCHIVES
NATIONALES
DU QUÉBEC

GRANDE BIBLIOTHÈQUE
475, BOUL. DE MAISONNEUVE EST

NIVEAU RDC - PLAN CLEF

DIRECTION DE LA GESTION DES IMMEUBLES

DATE : 2 mai 2017 ÉCHELLE : 1:500



FEUILLE