


NIVEAU M - SALLE M.460

ÉCHELLE: ÉCHELLE GRAPHIQUE

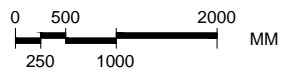

SALLE DE CONFÉRENCE M.460
SUPERFICIE NETTE:
65,98 m.c.

BAnQ

BIBLIOTHÈQUE
ET ARCHIVES
NATIONALES
DU QUÉBEC

GRANDE BIBLIOTHÈQUE
475, BOUL. DE MAISONNEUVE EST

OPTION CARRÉ - 28 places

NIVEAU M - SALLE M.460


DIRECTION DE LA GESTION DES IMMEUBLES

DATE : 2 mai 2017

ÉCHELLE : ÉCHELLE GRAPHIQUE




FEUILLE

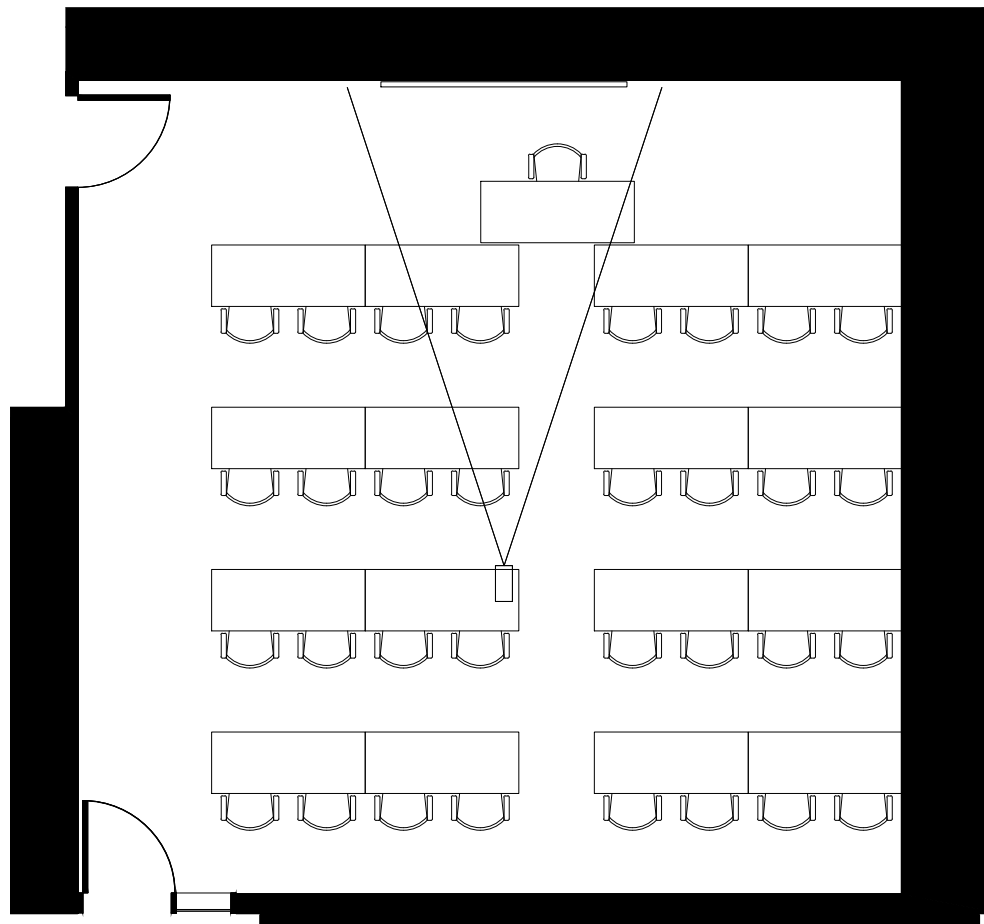

NIVEAU M - SALLE M.460

ÉCHELLE: ÉCHELLE GRAPHIQUE

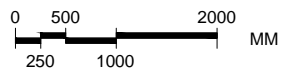

SALLE DE CONFÉRENCE M.460
 SUPERFICIE NETTE:
 65,98 m.c.




BIBLIOTHÈQUE
 ET ARCHIVES
 NATIONALES
 DU QUÉBEC

GRANDE BIBLIOTHÈQUE
 475, BOUL. DE MAISONNEUVE EST

NIVEAU M - SALLE M.460		
DIRECTION DE LA GESTION DES IMMEUBLES		
DATE : 2 mai 2017	ÉCHELLE : ÉCHELLE GRAPHIQUE	FEUILLE


OPTION ÉCOLE - 32 places

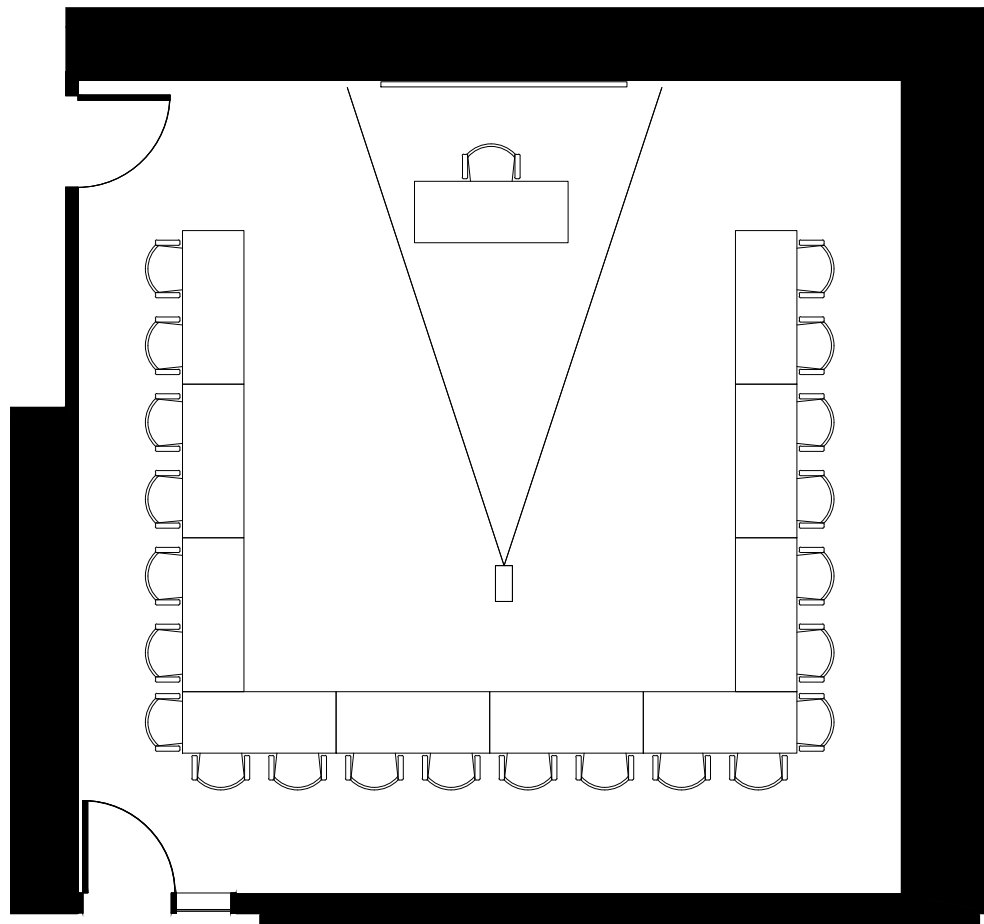

NIVEAU M - SALLE M.460

ÉCHELLE: ÉCHELLE GRAPHIQUE

OPTION EN "U" - 22 places

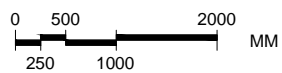

SALLE DE CONFÉRENCE M.460
SUPERFICIE NETTE:
65,98 m.c.




BIBLIOTHÈQUE
ET ARCHIVES
NATIONALES
DU QUÉBEC

GRANDE BIBLIOTHÈQUE
475, BOUL. DE MAISONNEUVE EST

NIVEAU M - SALLE M.460
DIRECTION DE LA GESTION DES IMMEUBLES




DATE : 2 mai 2017 ÉCHELLE : ÉCHELLE GRAPHIQUE

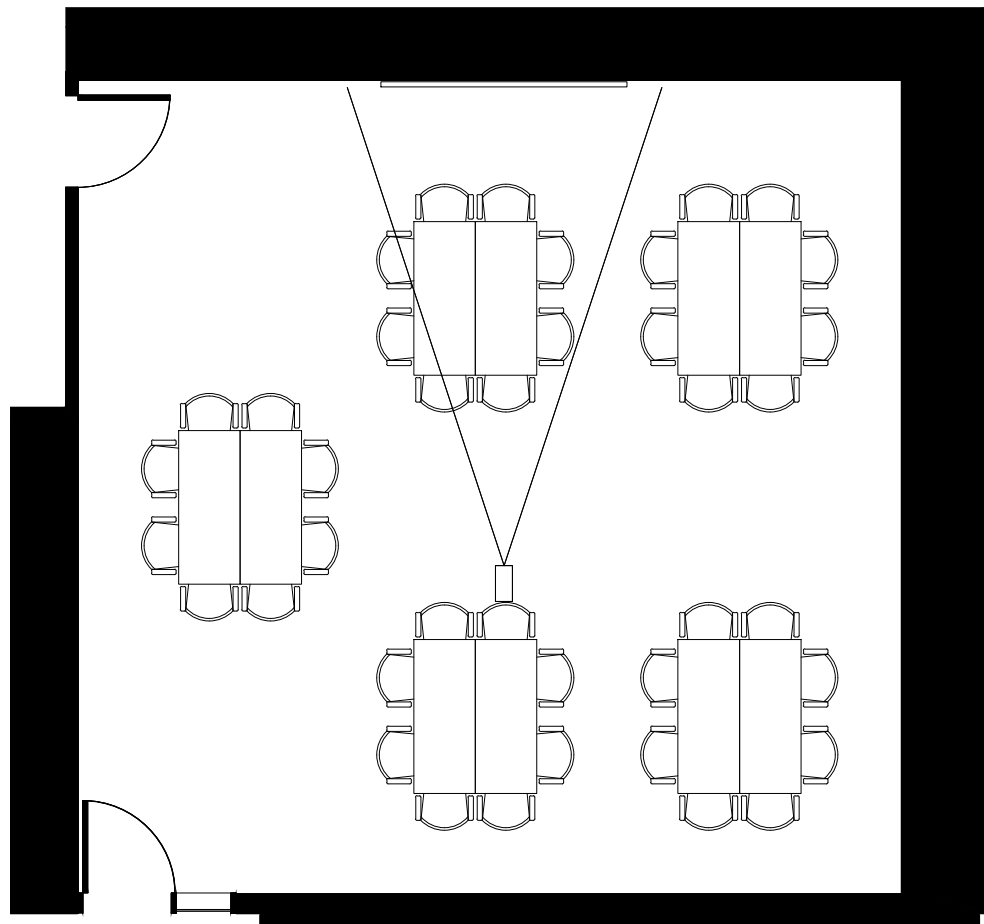

NIVEAU M - SALLE M.460

ÉCHELLE: ÉCHELLE GRAPHIQUE

OPTION ILOT - 40 places

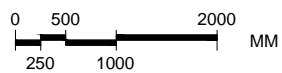

SALLE DE CONFÉRENCE M.460
SUPERFICIE NETTE:
65,97 m.c.

BAnQ

BIBLIOTHÈQUE
ET ARCHIVES
NATIONALES
DU QUÉBEC

GRANDE BIBLIOTHÈQUE
475, BOUL. DE MAISONNEUVE EST

NIVEAU M - SALLE M.460


DIRECTION DE LA GESTION DES IMMEUBLES

DATE : 2 mai 2017

ÉCHELLE : ÉCHELLE GRAPHIQUE




FEUILLE

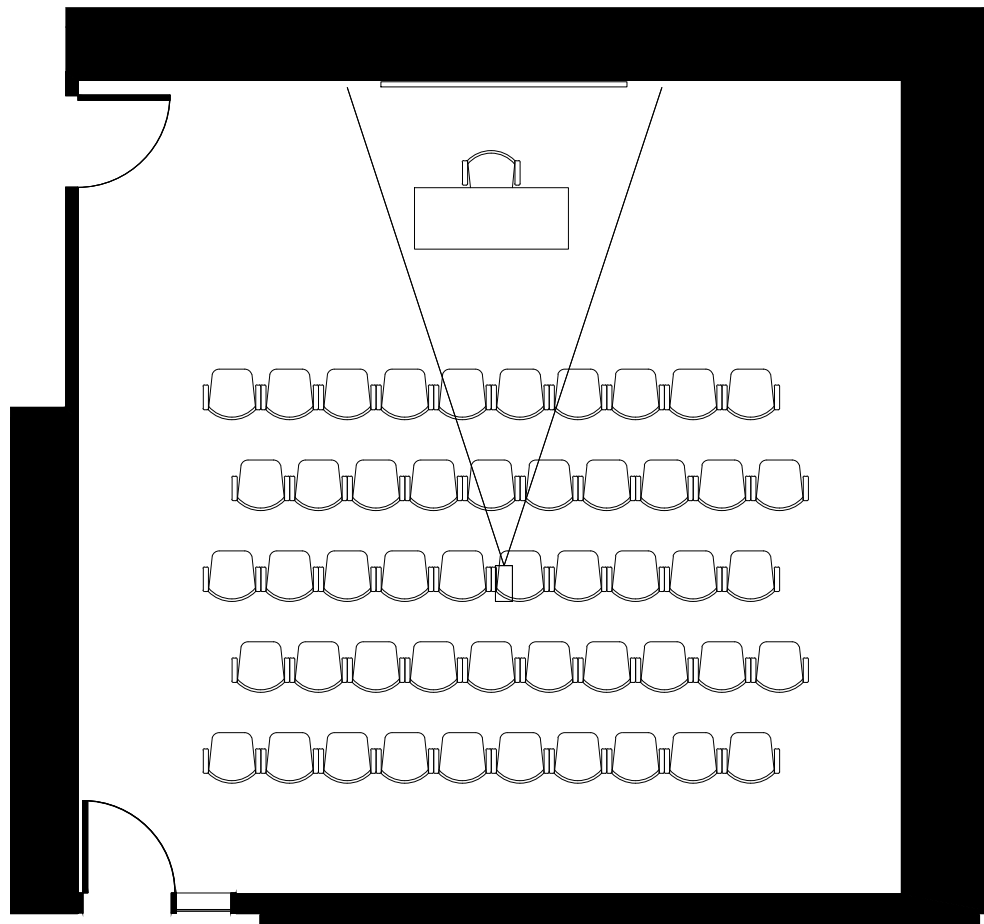

NIVEAU M - SALLE M.460

ÉCHELLE: ÉCHELLE GRAPHIQUE

OPTION THÉÂTRE - 50 places

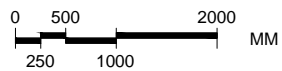

SALLE DE CONFÉRENCE M.460
SUPERFICIE NETTE:
65,98 m.c.




BIBLIOTHÈQUE
ET ARCHIVES
NATIONALES
DU QUÉBEC

GRANDE BIBLIOTHÈQUE
475, BOUL. DE MAISONNEUVE EST

NIVEAU M - SALLE M.460		
DIRECTION DE LA GESTION DES IMMEUBLES		
DATE : 2 mai 2017	ÉCHELLE : ÉCHELLE GRAPHIQUE	FEUILLE

RUE BERRI

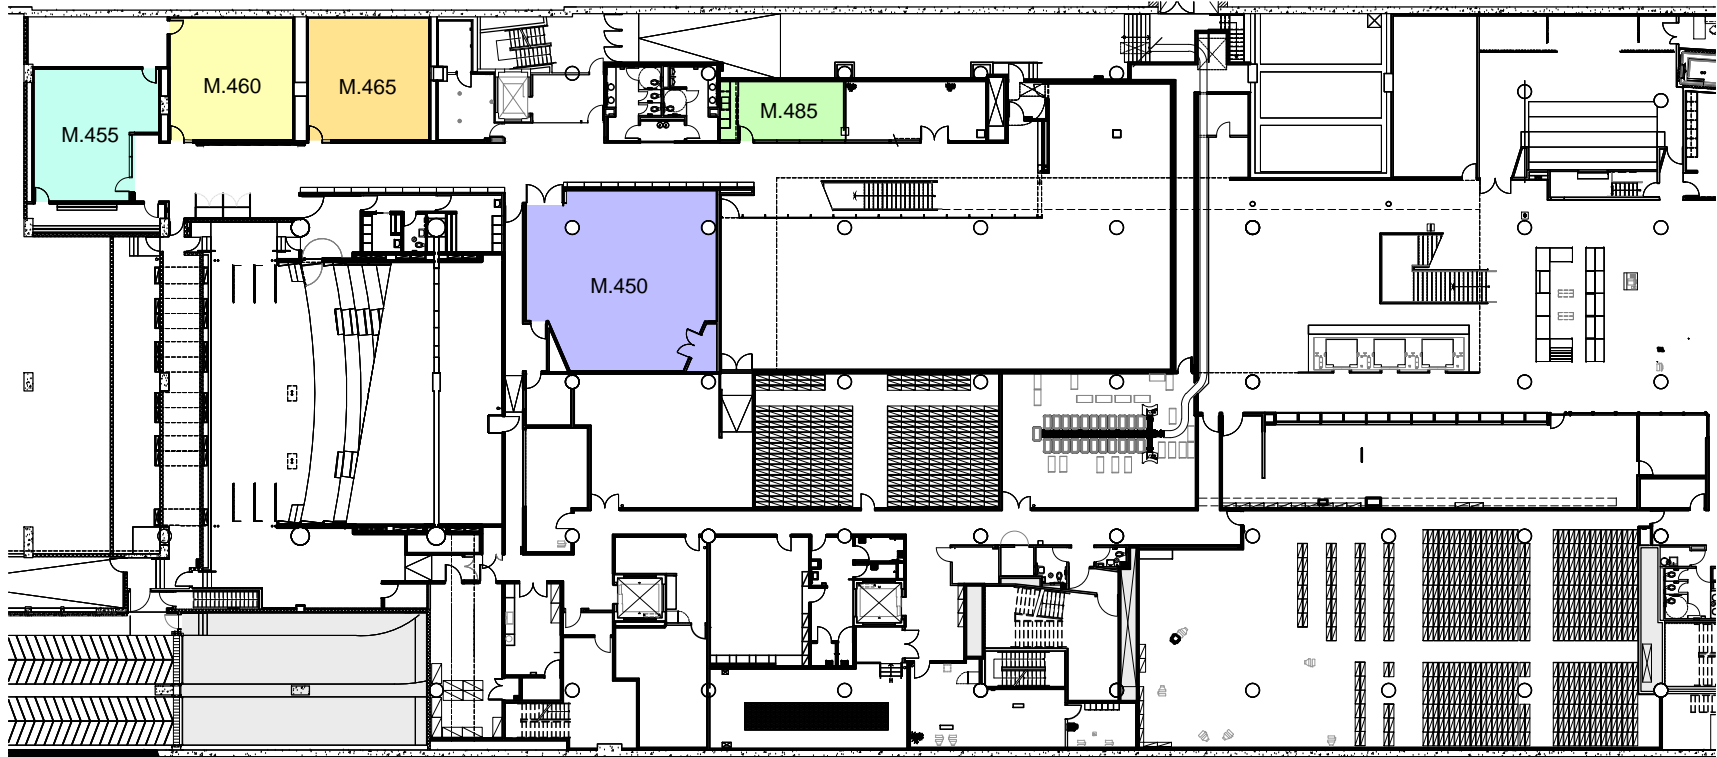

BOUL. DE MAISONNEUVE EST

PLAN CLEF NIVEAU M

ÉCHELLE: 1:500

AVENUE SAVOIE

BAnQ

BIBLIOTHÈQUE
ET ARCHIVES
NATIONALES
DU QUÉBEC

GRANDE BIBLIOTHÈQUE
475, BOUL. DE MAISONNEUVE EST

PLAN CLEF NIVEAU M

DIRECTION DE LA GESTION DES IMMEUBLES

DATE : 2 mai 2017

ÉCHELLE : 1:500



FEUILLE