


NIVEAU M - SALLE M.465
ÉCHELLE: ÉCHELLE GRAPHIQUE

OPTION CARRÉ - 28 places

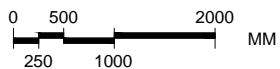


SALLE DE CONFÉRENCE M.465
SUPERFICIE NETTE:
64,67 m.c.

BAnQ

BIBLIOTHÈQUE
ET ARCHIVES
NATIONALES
DU QUÉBEC


GRANDE BIBLIOTHÈQUE
475, BOUL. DE MAISONNEUVE EST

NIVEAU M - SALLE M.465		
DIRECTION DE LA GESTION DES IMMEUBLES		
DATE : 2 mai 2017	ÉCHELLE : ÉCHELLE GRAPHIQUE	FEUILLE

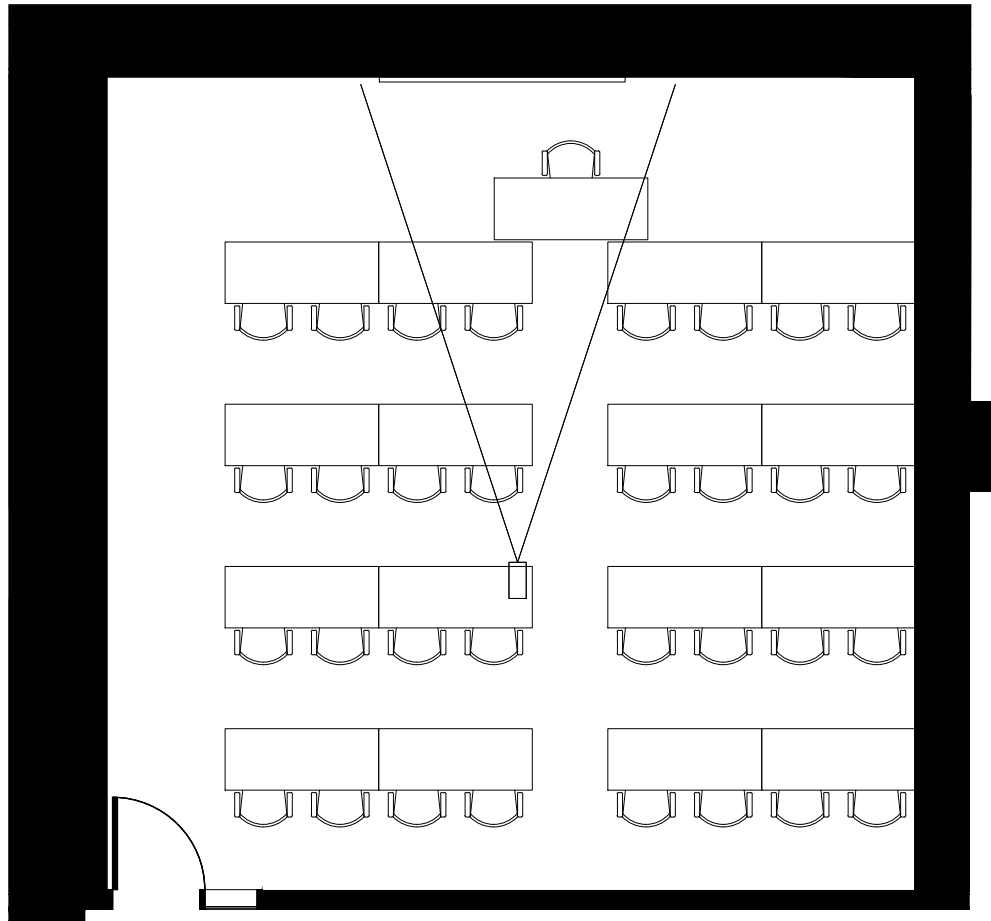

NIVEAU M - SALLE M-465
ÉCHELLE: ÉCHELLE GRAPHIQUE

OPTION ÉCOLE - 32 places

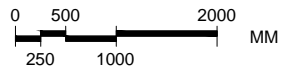



SALLE DE CONFÉRENCE M-465
SUPERFICIE NETTE:
64,67 m.c.

BAnQ

BIBLIOTHÈQUE
ET ARCHIVES
NATIONALES
DU QUÉBEC


GRANDE BIBLIOTHÈQUE
475, BOUL. DE MAISONNEUVE EST

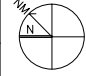NIVEAU M - SALLE M-465		
DIRECTION DE LA GESTION DES IMMEUBLES		
DATE : 2 mai 2017	ÉCHELLE : ÉCHELLE GRAPHIQUE	FEUILLE

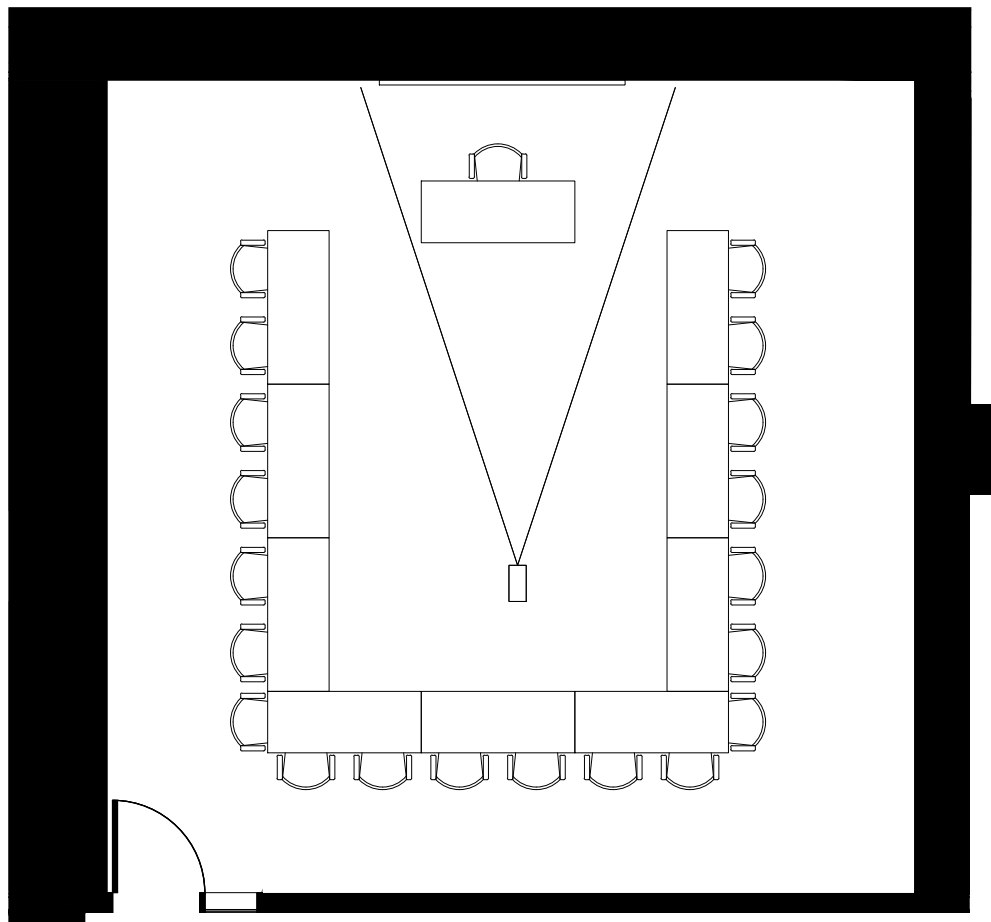

NIVEAU M - SALLE M.465
ÉCHELLE: ÉCHELLE GRAPHIQUE

OPTION EN "U" - 20 places

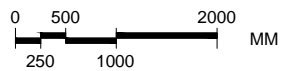

SALLE DE CONFÉRENCE M.465
SUPERFICIE NETTE:
64,67 m.c.

BAnQ

BIBLIOTHÈQUE
ET ARCHIVES
NATIONALES
DU QUÉBEC

GRANDE BIBLIOTHÈQUE
475, BOUL. DE MAISONNEUVE EST

NIVEAU M - SALLE M.465


DIRECTION DE LA GESTION DES IMMEUBLES

DATE : 2 mai 2017

ÉCHELLE : ÉCHELLE GRAPHIQUE




FEUILLE

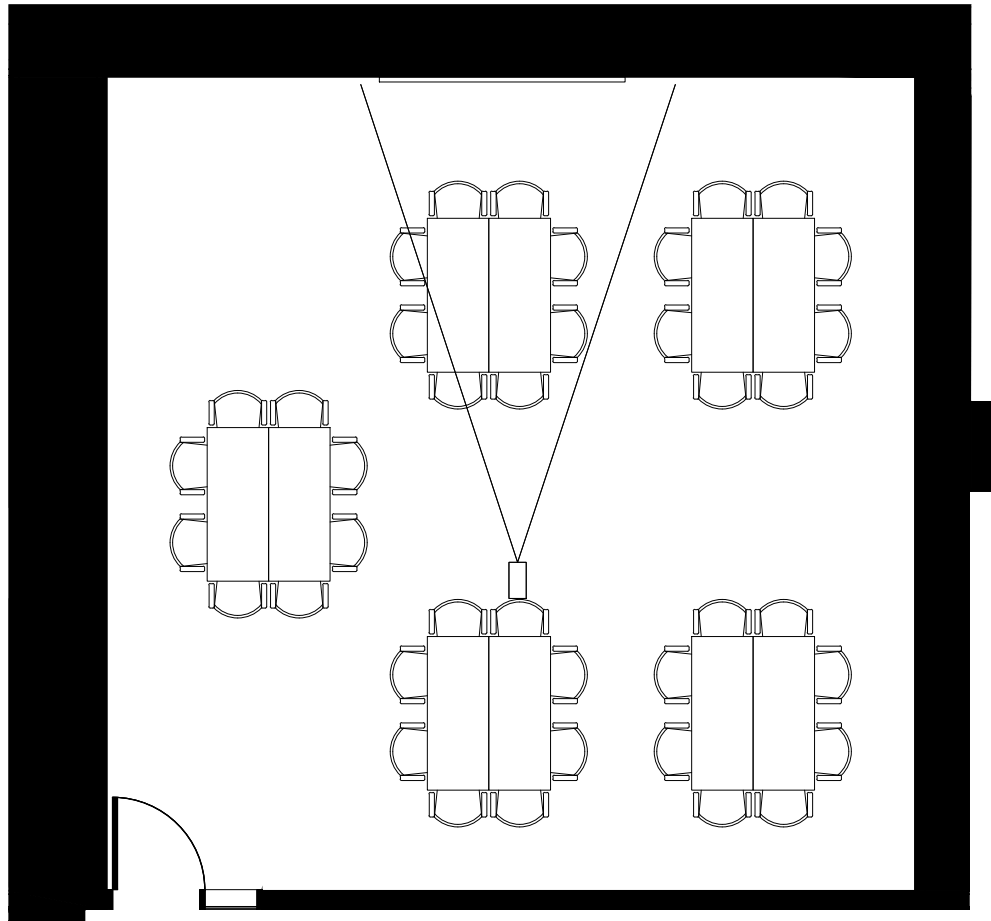

NIVEAU M - SALLE M.465
ÉCHELLE: ÉCHELLE GRAPHIQUE

OPTION ILOT- 40 places

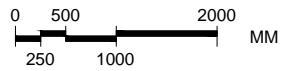

SALLE DE CONFÉRENCE M.465
SUPERFICIE NETTE:
64,67m.c.

BAnQ

BIBLIOTHÈQUE
ET ARCHIVES
NATIONALES
DU QUÉBEC

GRANDE BIBLIOTHÈQUE
475, BOUL. DE MAISONNEUVE EST

NIVEAU M - SALLE M.465


DIRECTION DE LA GESTION DES IMMEUBLES

DATE : 2 mai 2017

ÉCHELLE : ÉCHELLE GRAPHIQUE




FEUILLE

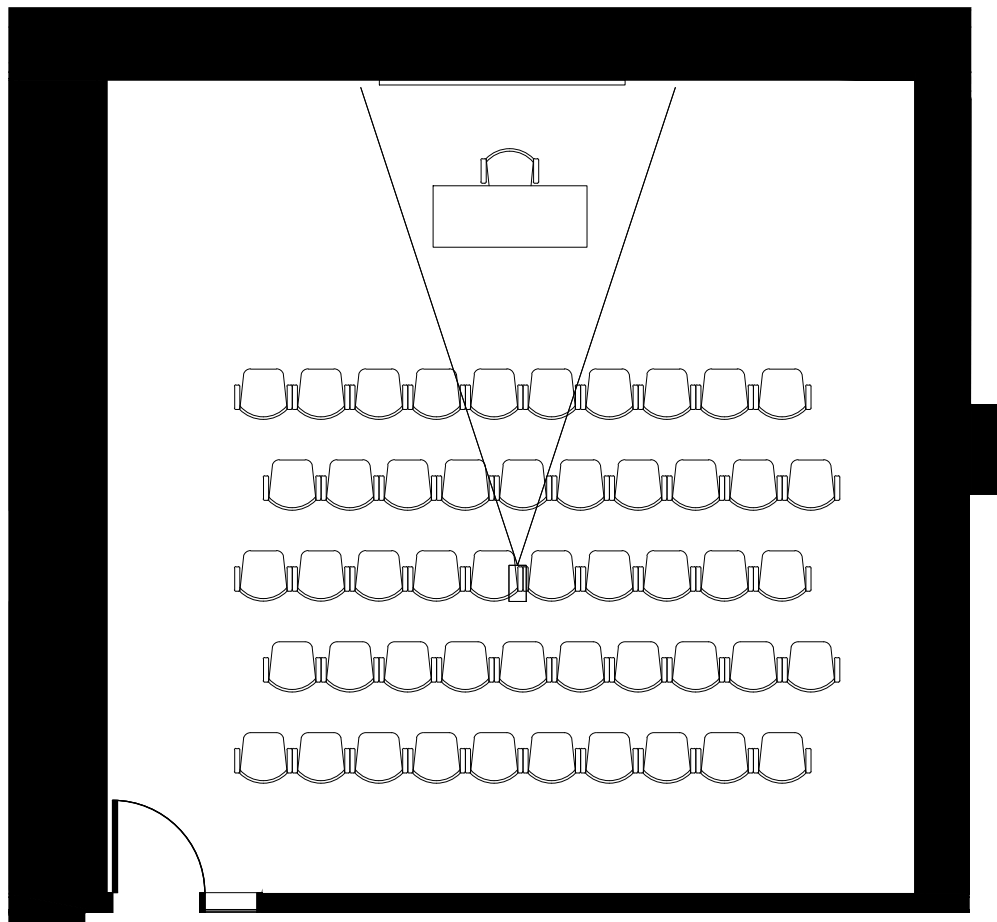

NIVEAU M - SALLE M.465
ÉCHELLE: ÉCHELLE GRAPHIQUE

OPTION THÉÂTRE - 50 places

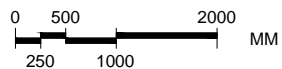

SALLE DE CONFÉRENCE M.465
SUPERFICIE NETTE:
64,67 m.c.




BIBLIOTHÈQUE
ET ARCHIVES
NATIONALES
DU QUÉBEC

GRANDE BIBLIOTHÈQUE
475, BOUL. DE MAISONNEUVE EST

NIVEAU M - SALLE M.465		
DIRECTION DE LA GESTION DES IMMEUBLES		
DATE : 2 mai 2017	ÉCHELLE : ÉCHELLE GRAPHIQUE	FEUILLE

RUE BERRI

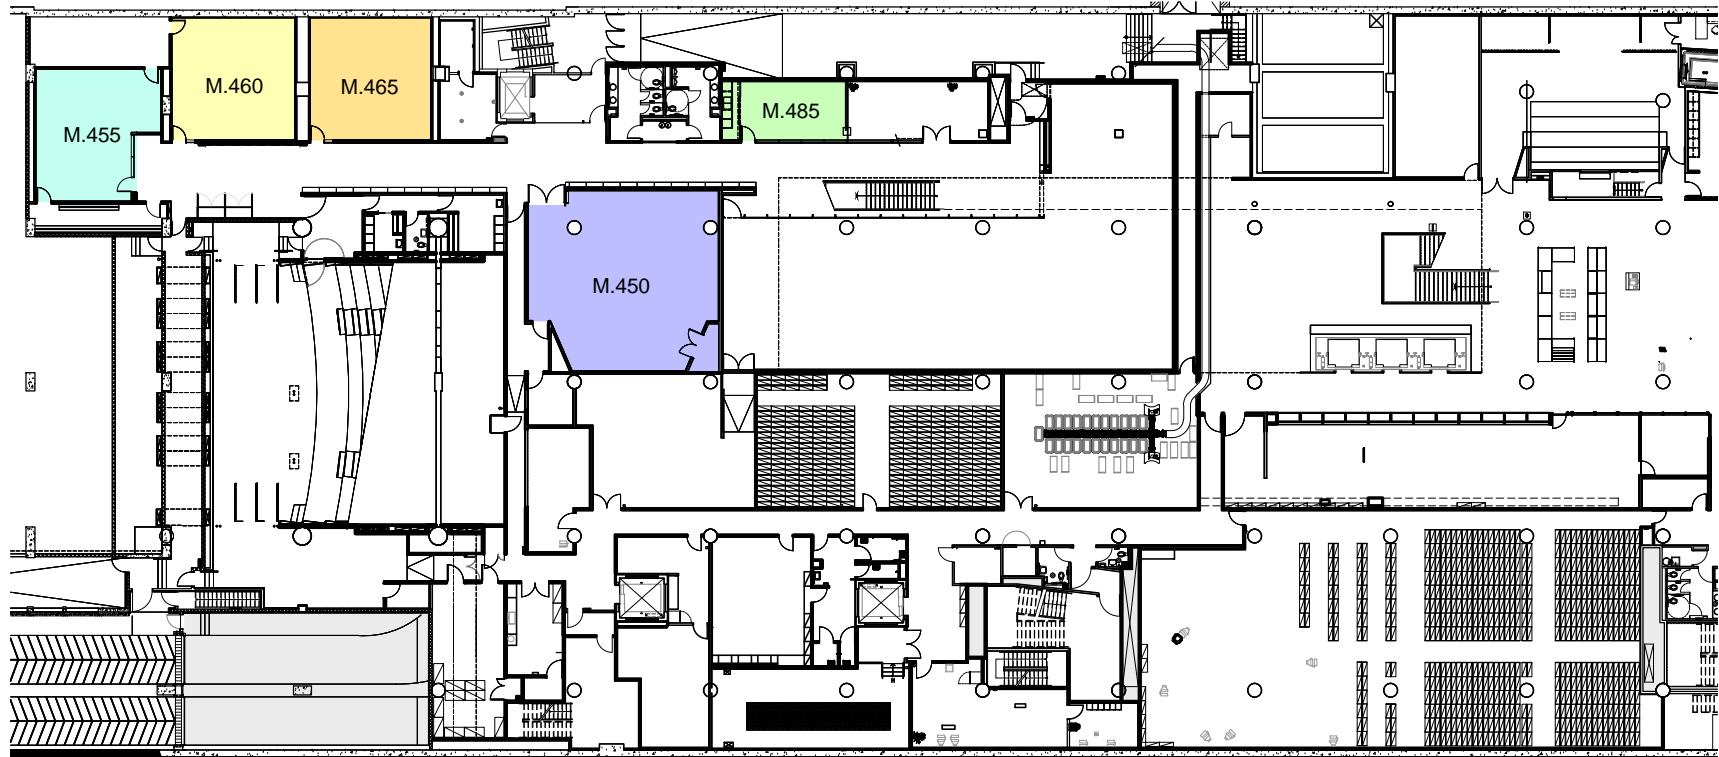

BOUL. DE MAISONNEUVE EST

PLAN CLEF NIVEAU M

ÉCHELLE: 1:500

AVENUE SAVOIE

BAnQ

BIBLIOTHÈQUE
ET ARCHIVES
NATIONALES
DU QUÉBEC

GRANDE BIBLIOTHÈQUE
475, BOUL. DE MAISONNEUVE EST

PLAN CLEF NIVEAU M

DIRECTION DE LA GESTION DES IMMEUBLES

DATE : 2 mai 2017

ÉCHELLE : 1:500



FEUILLE