


NIVEAU RDC - SALLE R.515
ÉCHELLE: ÉCHELLE GRAPHIQUE

OPTION CARRÉ - 24 places




SALLE DE RÉCEPTION R.515
SUPERFICIE NETTE:
69,86 m.c.

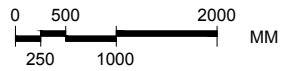

BIBLIOTHÈQUE
ET ARCHIVES
NATIONALES
DU QUÉBEC


GRANDE BIBLIOTHÈQUE
475, BOUL. DE MAISONNEUVE EST

NIVEAU RDC - SALLE R.515		
DIRECTION DE LA GESTION DES IMMEUBLES		
DATE : 2 mai 2017	ÉCHELLE : ÉCHELLE GRAPHIQUE	FEUILLE

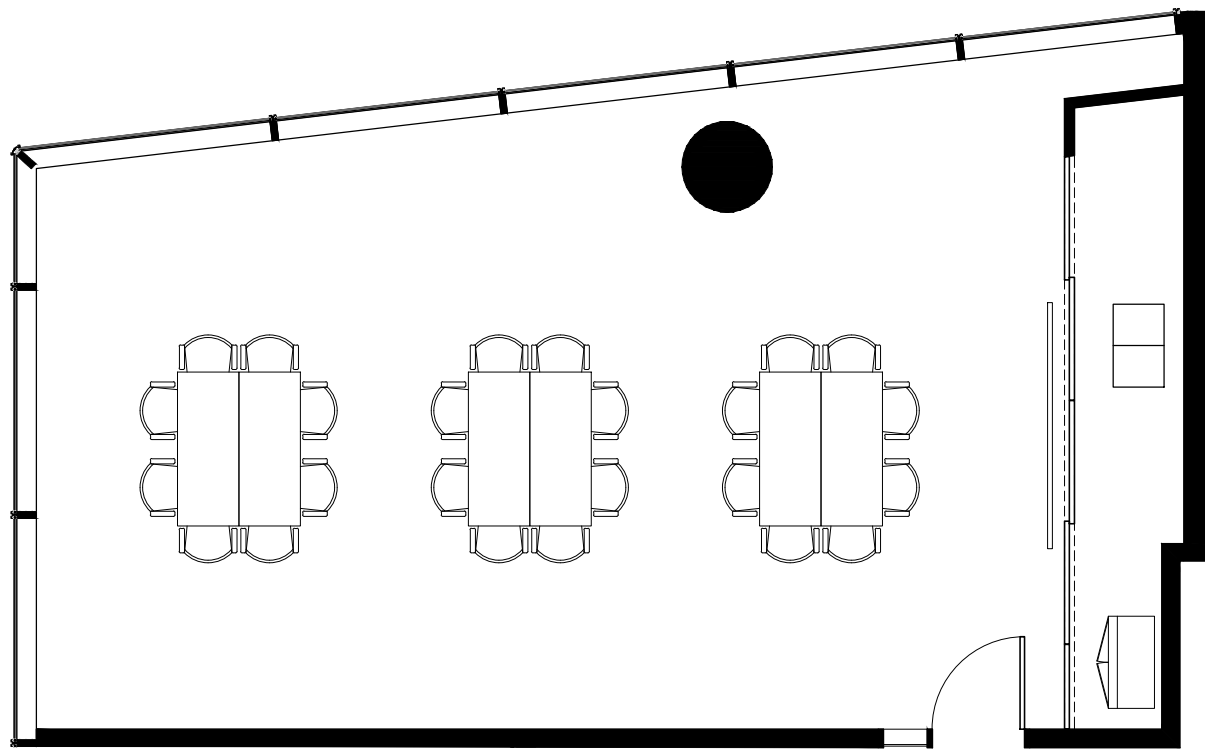

NIVEAU RDC - SALLE R.515
ÉCHELLE: ÉCHELLE GRAPHIQUE

OPTION ILOT- 24 places

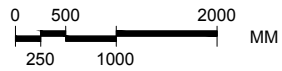

SALLE DE RÉCEPTION R.515
SUPERFICIE NETTE:
69,86 m.c.



BIBLIOTHÈQUE
ET ARCHIVES
NATIONALES
DU QUÉBEC

GRANDE BIBLIOTHÈQUE
475, BOUL. DE MAISONNEUVE EST

NIVEAU RDC - SALLE R.515


DIRECTION DE LA GESTION DES IMMEUBLES

DATE : 2 mai 2017

ÉCHELLE : ÉCHELLE GRAPHIQUE




FEUILLE

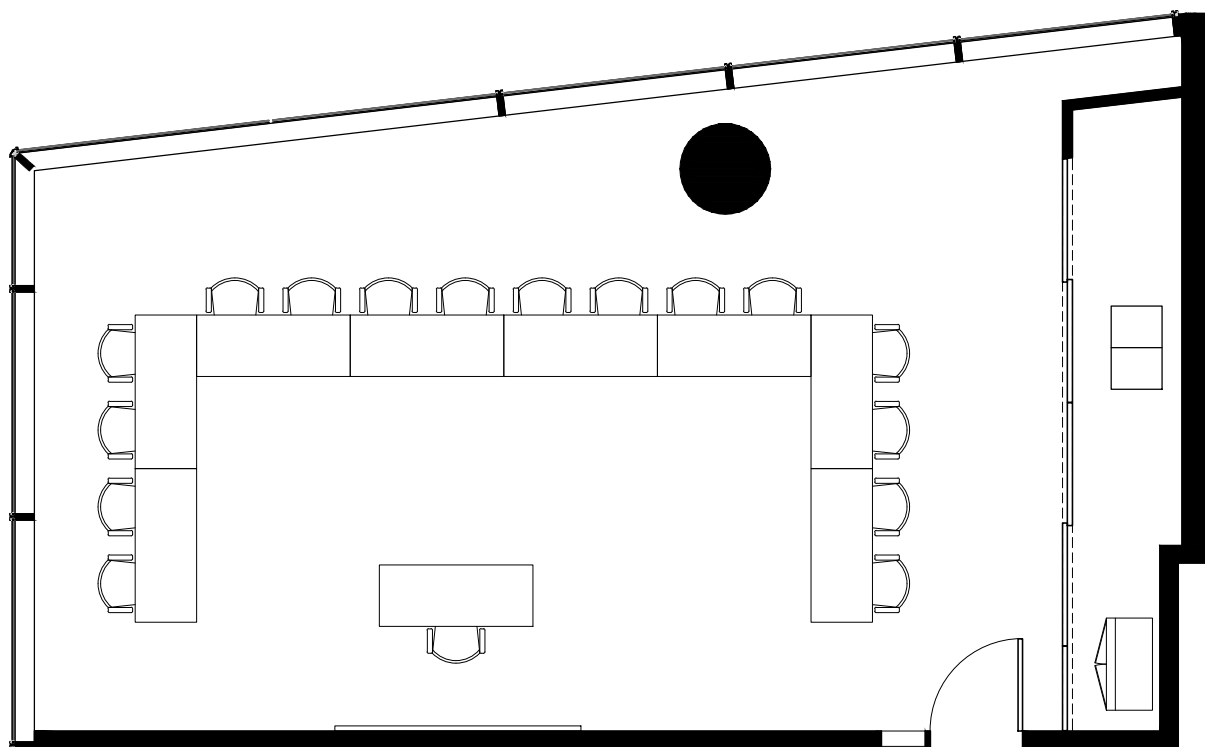

NIVEAU RDC - SALLE R.515
ÉCHELLE: ÉCHELLE GRAPHIQUE

OPTION EN "U" - 16 places

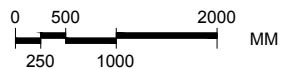

SALLE DE RÉCEPTION R.515
SUPERFICIE NETTE:
69,86 m.c.

BAnQ

BIBLIOTHÈQUE
ET ARCHIVES
NATIONALE
DU QUÉBEC

GRANDE BIBLIOTHÈQUE
475, BOUL. DE MAISONNEUVE EST

NIVEAU RDC - SALLE R.515


DIRECTION DE LA GESTION DES IMMEUBLES

DATE : 2 mai 2017

ÉCHELLE : ÉCHELLE GRAPHIQUE




FEUILLE

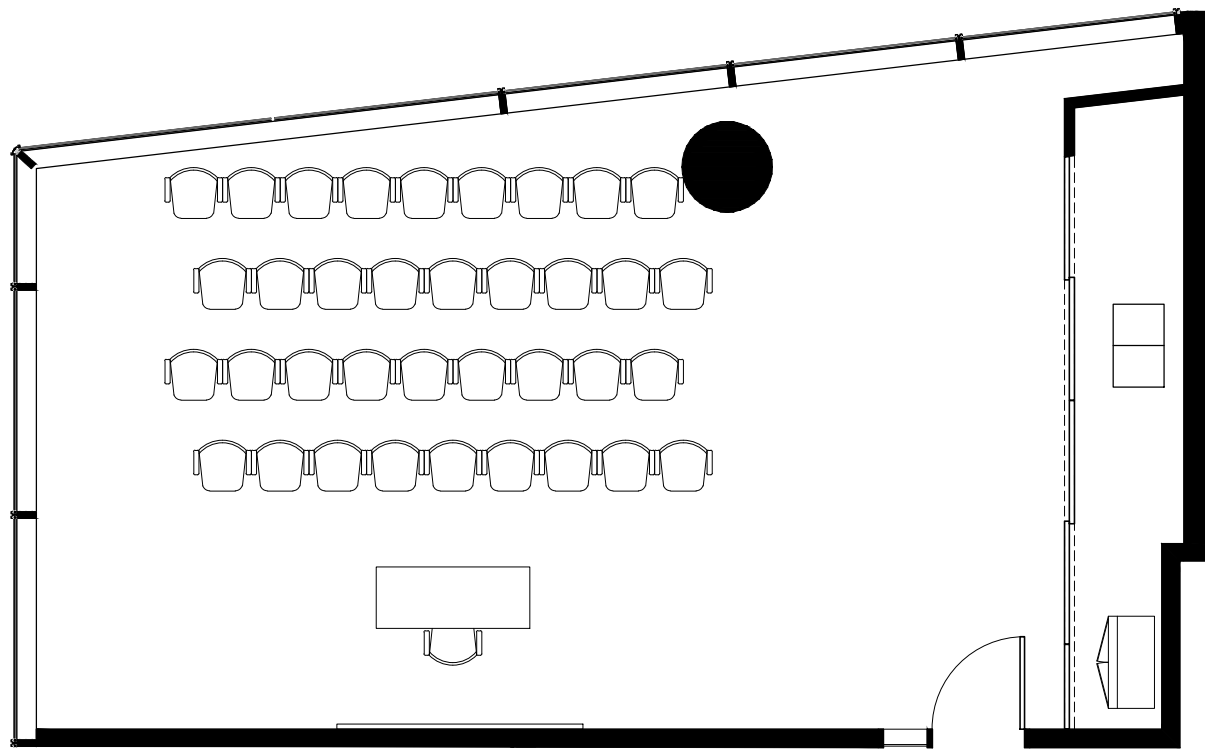

NIVEAU RDC - SALLE R.515
ÉCHELLE: ÉCHELLE GRAPHIQUE

OPTION THÉÂTRE - 36 places

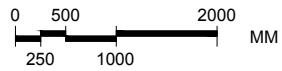


SALLE DE RÉCEPTION R.515
SUPERFICIE NETTE:
69,86 m.c.



BIBLIOTHÈQUE
ET ARCHIVES
NATIONALES
DU QUÉBEC


GRANDE BIBLIOTHÈQUE
475, BOUL. DE MAISONNEUVE EST

NIVEAU RDC - SALLE R.515		
DIRECTION DE LA GESTION DES IMMEUBLES		
DATE : 2 mai 2017	ÉCHELLE : ÉCHELLE GRAPHIQUE	FEUILLE

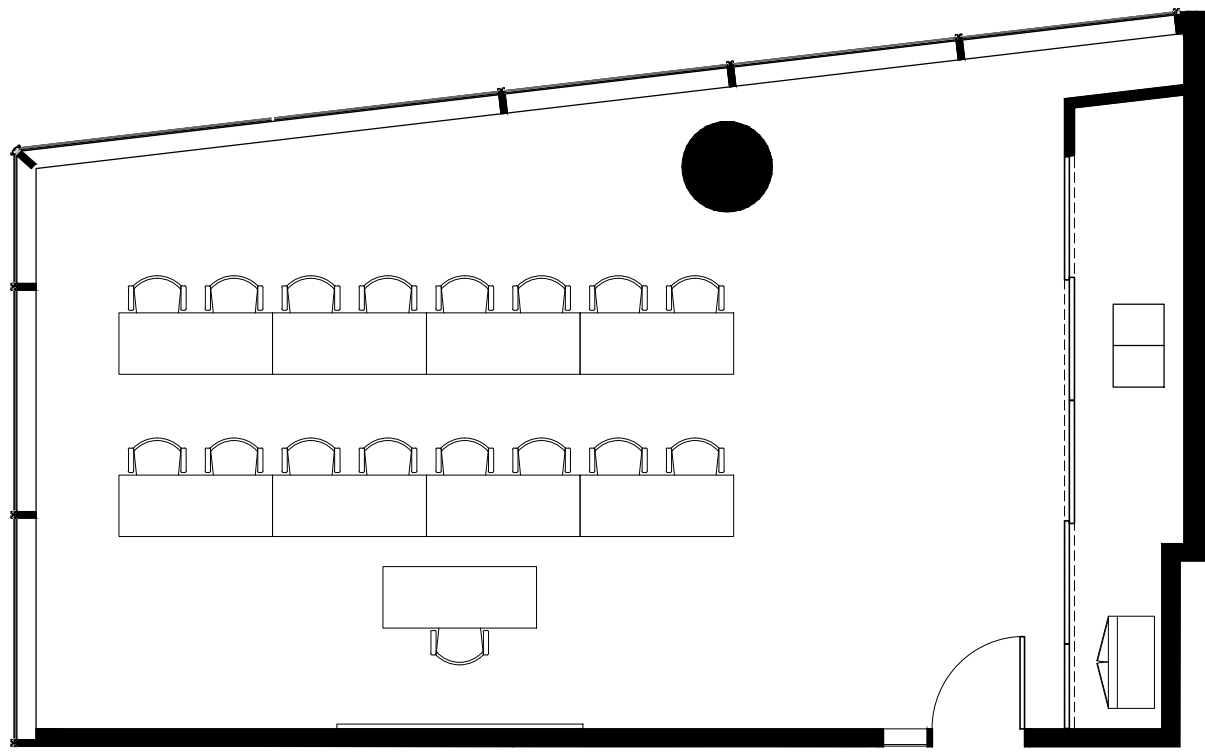

NIVEAU RDC - SALLE R.515
ÉCHELLE: ÉCHELLE GRAPHIQUE

OPTION ÉCOLE - 16 places

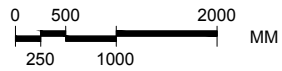


SALLE DE RÉCEPTION R.515
SUPERFICIE NETTE:
69,86 m.c.



BIBLIOTHÈQUE
ET ARCHIVES
NATIONALES
DU QUÉBEC

GRANDE BIBLIOTHÈQUE
475, BOUL. DE MAISONNEUVE EST

NIVEAU RDC - SALLE R.515		
DIRECTION DE LA GESTION DES IMMEUBLES		
DATE : 2 mai 2017	ÉCHELLE : ÉCHELLE GRAPHIQUE	FEUILLE

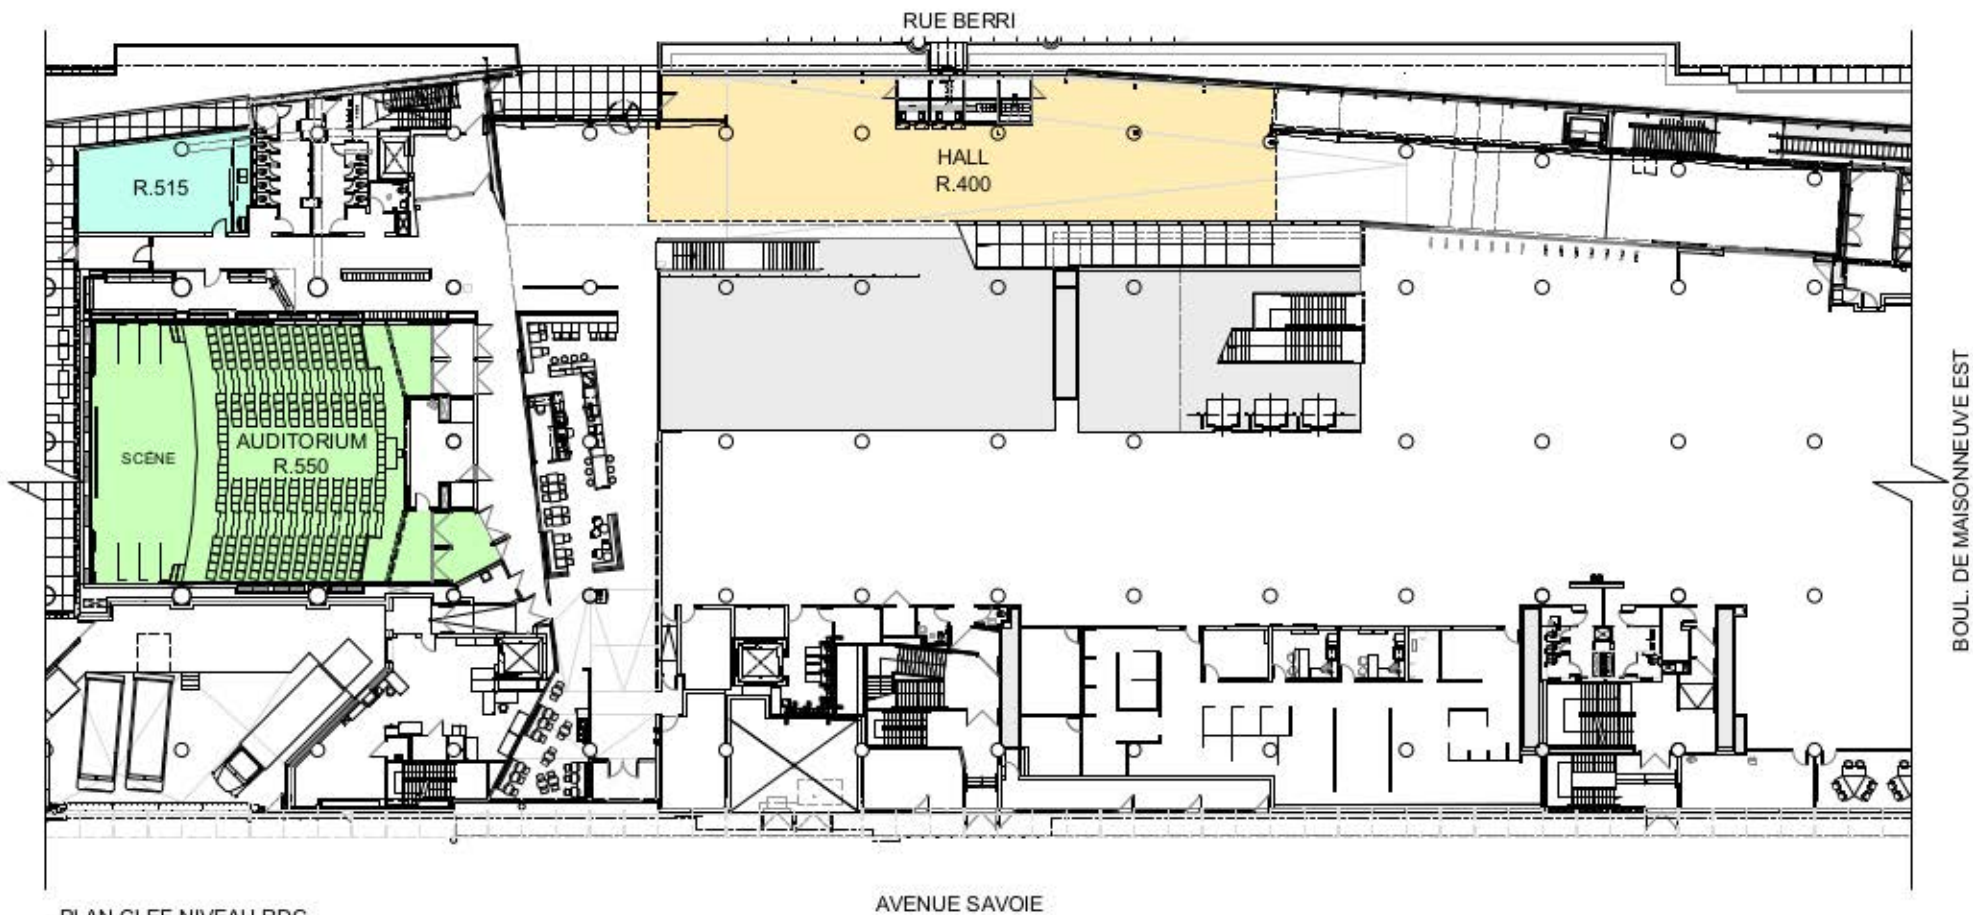

PLAN CLEF NIVEAU RDC
ÉCHELLE: 1:500

 <small>BIBLIOTHÈQUE ET ARCHIVES NATIONALES DU QUÉBEC</small>	GRANDE BIBLIOTHÈQUE 475, BOUL. DE MAISONNEUVE EST	NIVEAU RDC - PLAN CLEF		
		DIRECTION DE LA GESTION DES IMMEUBLES		
		DATE : 2 mai 2017	ÉCHELLE : 1:500	